

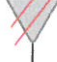
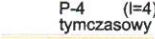

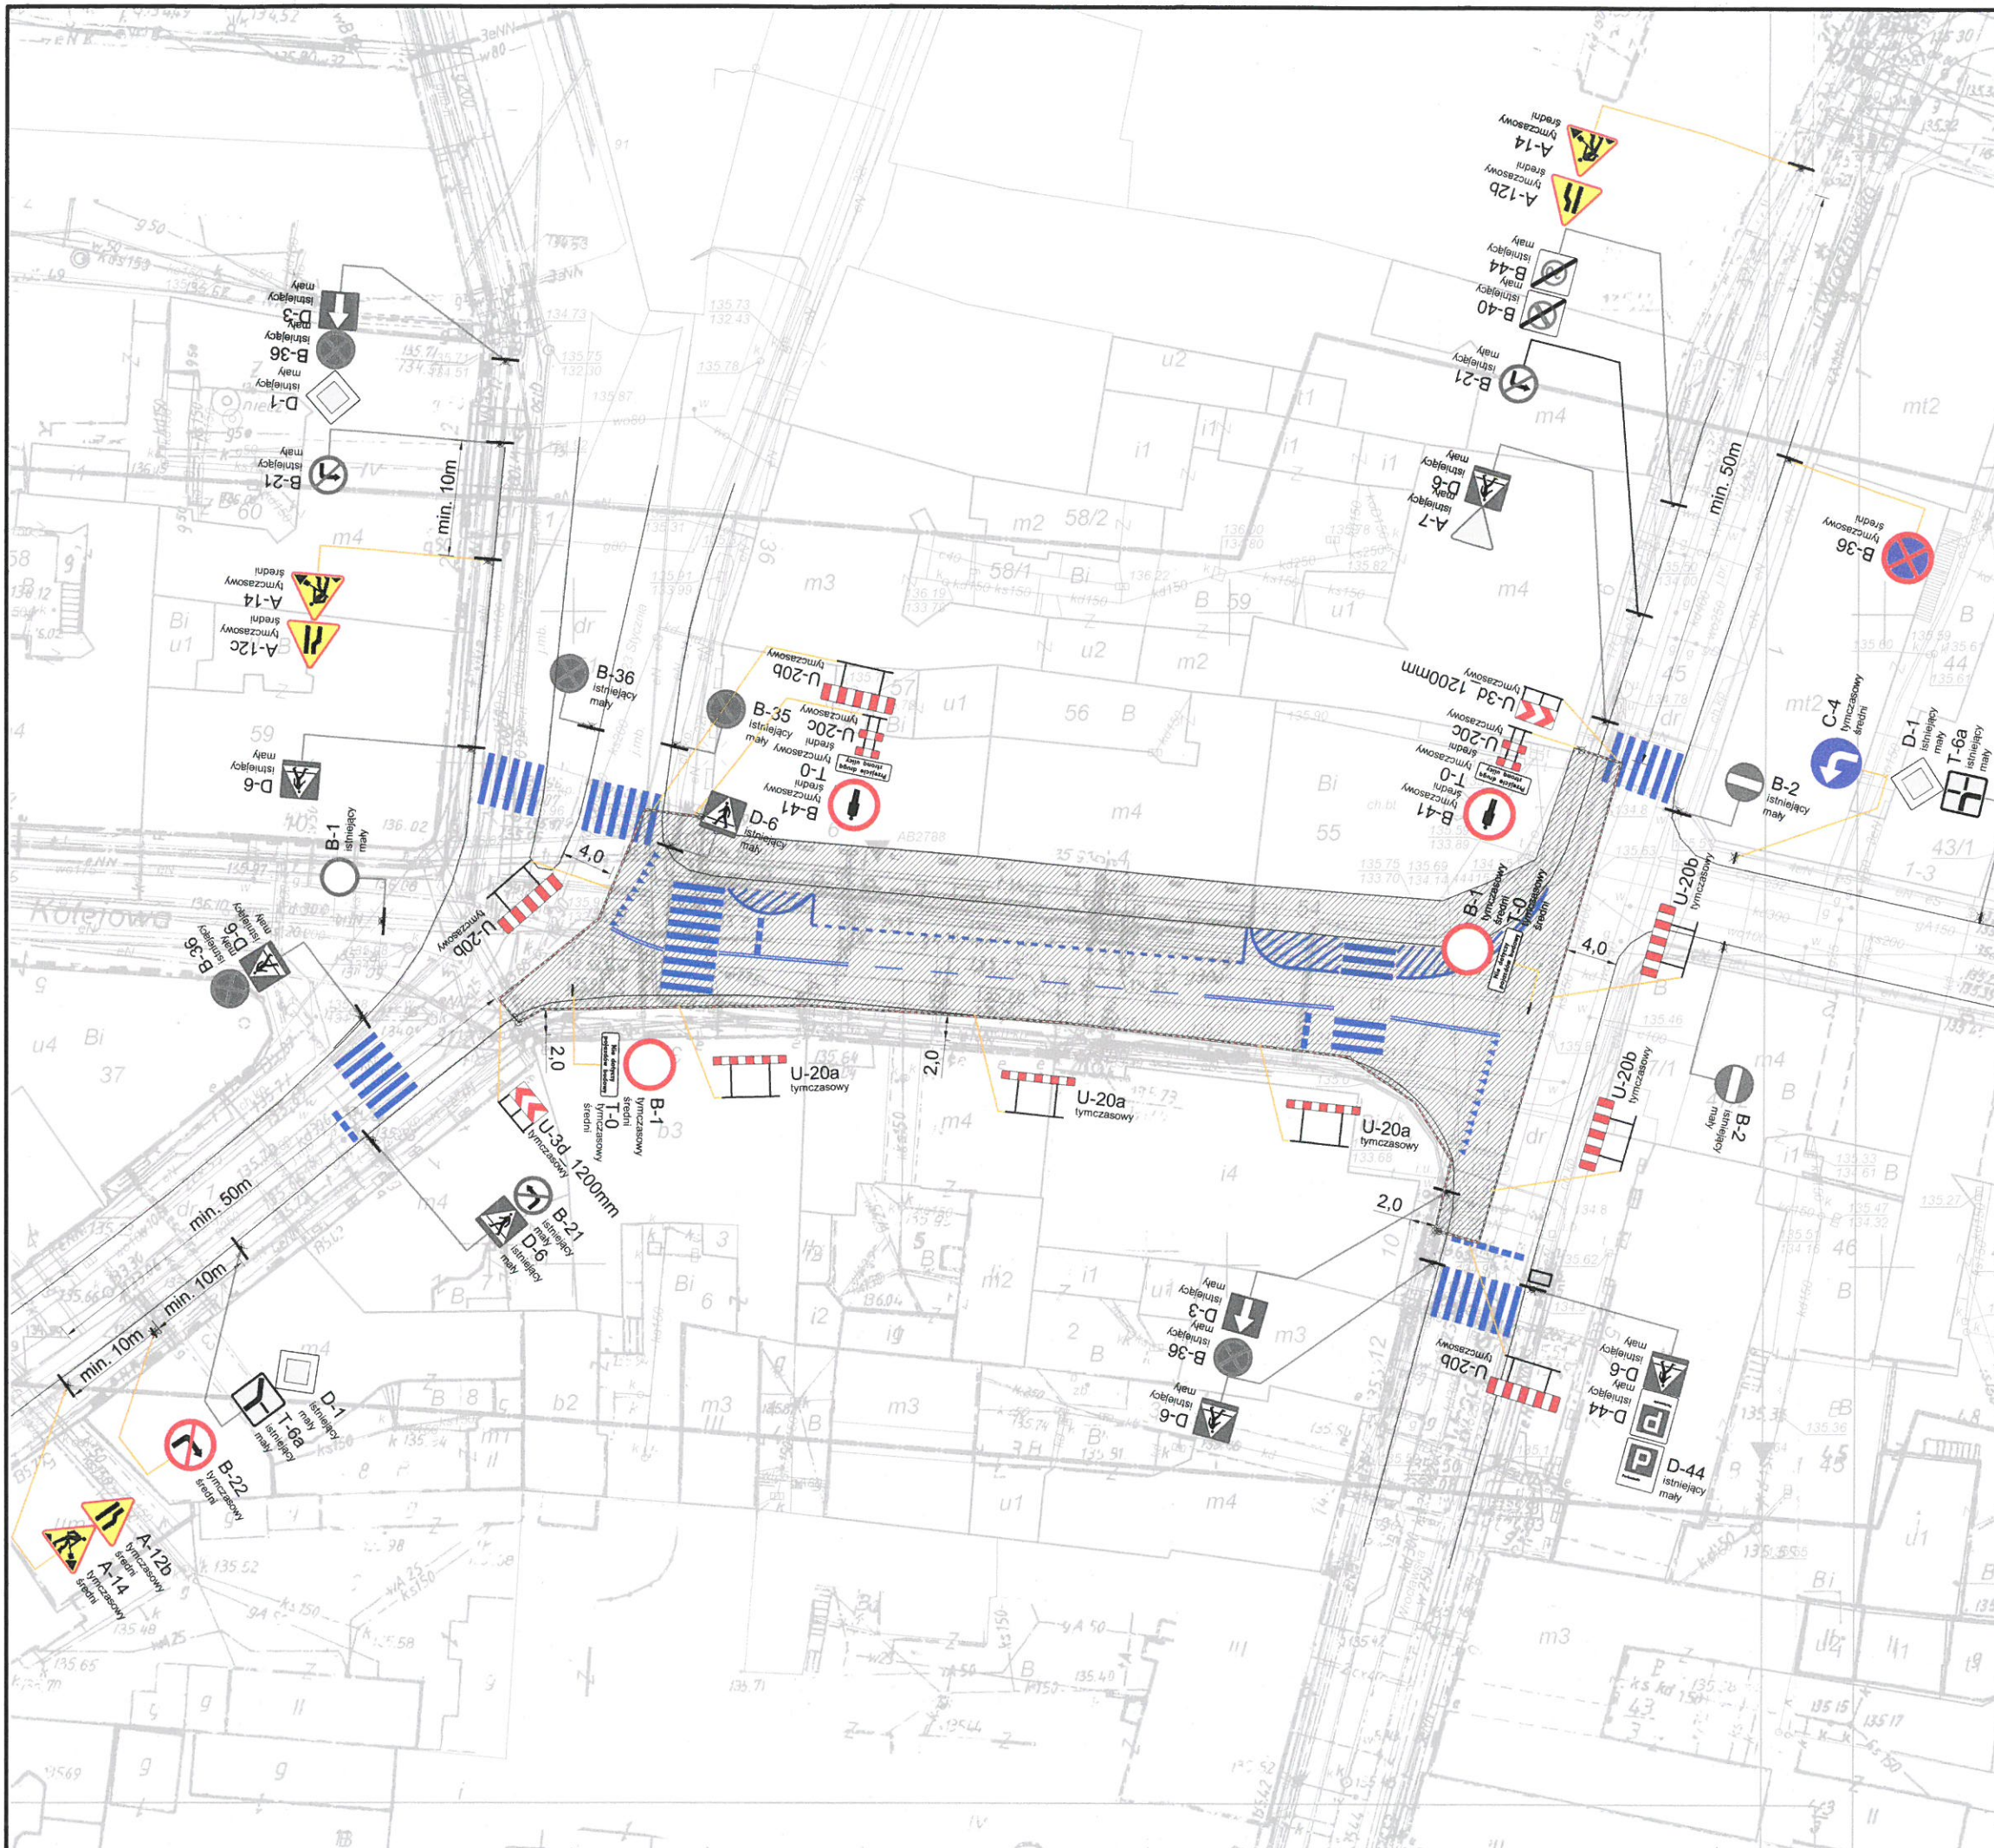


Legenda:

-  A-7 tymczasowy średni - znak pionowy tymczasowy postawiony na czas realizacji inwestycji
-  A-7 istniejący średni - znak pionowy istniejący
-  A-7 zasłonięty średni - znak pionowy istniejący zasłonięty na czas realizacji inwestycji
-  P-4 (I=4) tymczasowy - znak poziomy projektowany naniesiony na czas realizacji inwestycji
-  - znak poziomy istniejący



KLIENT / CLIENT
 MIEJSKI ZARZĄD DRÓG; UL. ZAMENHOFA 2B; 63-400 OSTRÓW WIELKOPOLSKI

PROJEKT / PROJECT
 "REWITALIZACJA PRZESTRZENI PUBLICZNEJ TRAKTU W CENTRUM MIASTA. MODERNIZACJA CIĄGU ULIC: PL. ROWIŃSKIEGO, WOSNY LUDÓW, KOLEJOWA - SALON MIEJSKI" W OSTRÓWIE WIELKOPOLSKIM
 OSTRÓW WIELKOPOLSKI; 301701_1, OSTRÓW WIELKOPOLSKI - MIASTO; DZ. NR 1; 29; 38; 39; 42; 43; 49; 50; 63/1 (OBRĘB 0071); 1; 51; 53; 54 (OBRĘB 0074); 45; 46 (OBRĘB 0075); 1; 31 (OBRĘB 0076); 12/1 (OBRĘB 0078); 32 (OBRĘB 0079)

TEMAT / SUBJECT
PLAN OZNAKOWANIA

| | | |
|-----------------------------------|-------------------------|------------------|
| PROJEKTANT GŁÓWNY / MAIN DESIGNER | UPRAWNIENIA/CERTIFICATE | PODPIS/SIGNATURE |
| MGR INŻ. IREK IGNASZAK | WKP/BD/1536/01 | |

RYSUNEK NINIEJSZY NIE MOŻE BYĆ W CAŁOŚCI, LUB W CZĘŚCI PRZERYSONY, UZUPEŁNIONY LUB OSTATNIOY KOMUNIKUMEK, BEZ PISEMNEJ ZODY AUTORA.

PRZEZNACZENIE / PURPOSE
 PROJEKT CZASOWEJ ORGANIZACJI RUCHU

BRANŻA/BRANCH
 INŻYNIERIA RUCHU

DATA/DATE
 LIPIEC 2019

SKALA/SCALE
 2.2