





MIJSCOWY PLAN ZAGOSPODAROWANIA PRZESTRZENNEGO MIASTA OSTROWA WIELKOPOLSKIEGO TERENU POŁOŻONEGO POMIĘDZY ULICAMI SADOWĄ I POŁUDNIOWĄ

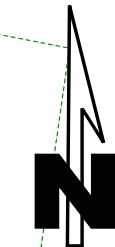

Wyrys z planu ogólnego Gminy Miasto Ostrów Wielkopolski

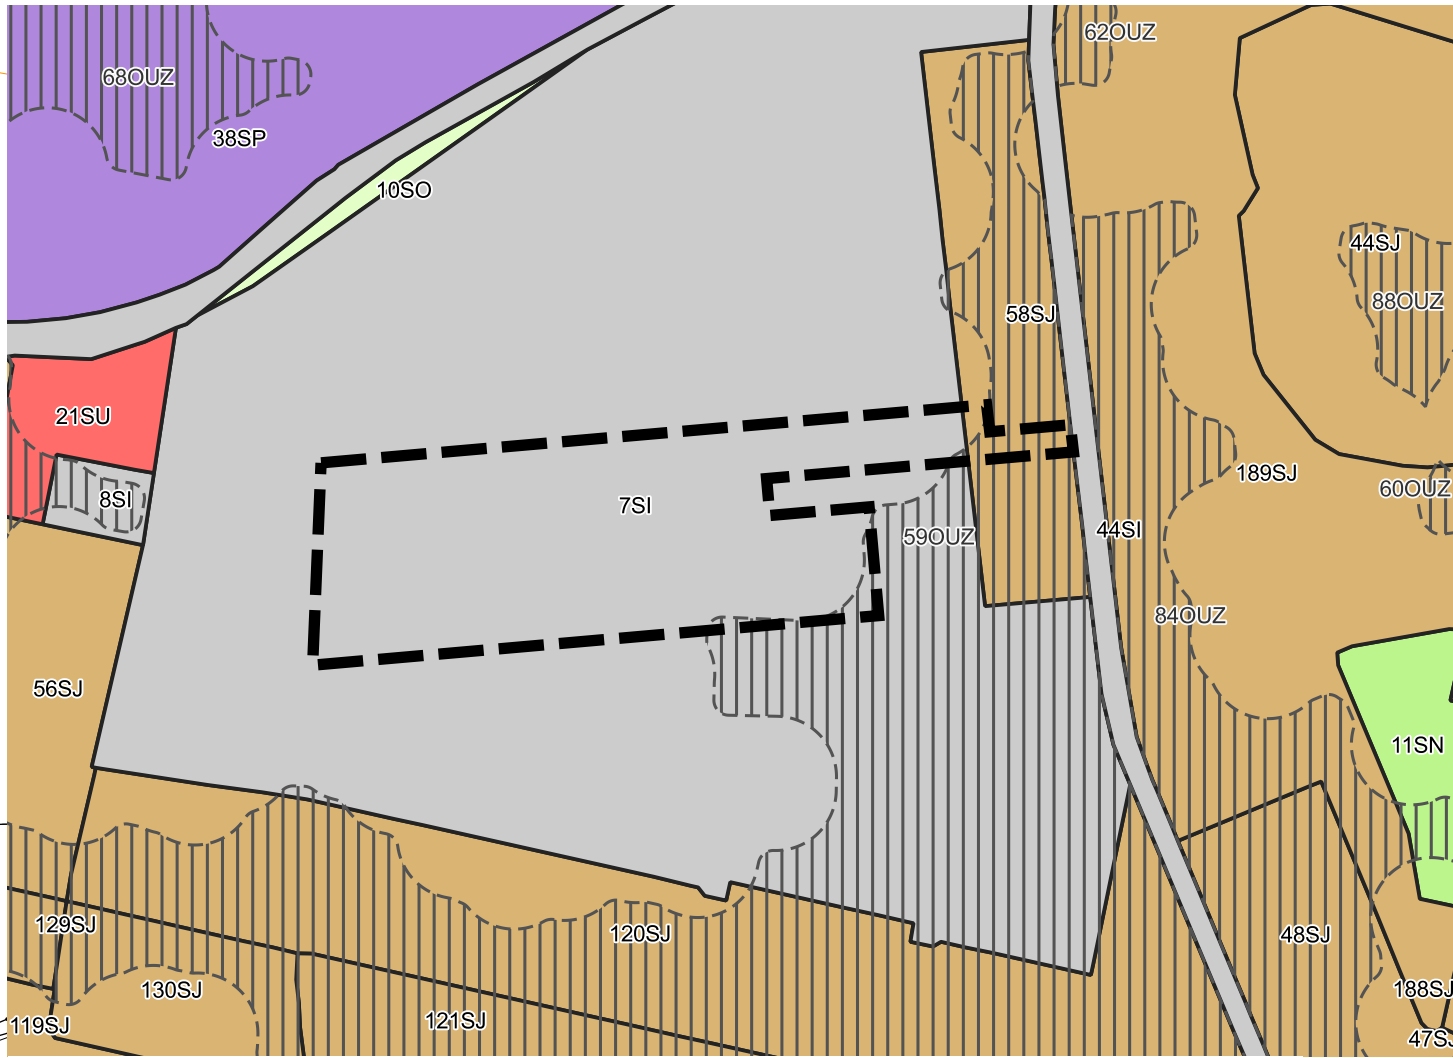

- Oznaczenie
- Granica obszaru objętego miejscowym planem zagospodarowania przestrzennego
 - Strefa wielofunkcyjna z zabudową mieszkaniową jednorodzinną
 - Strefa usługowa
 - Strefa gospodarcza
 - Strefa infrastrukturalna
 - Strefa zieleni i rekreacji
 - Strefa otwarta

0 50 100 m

